


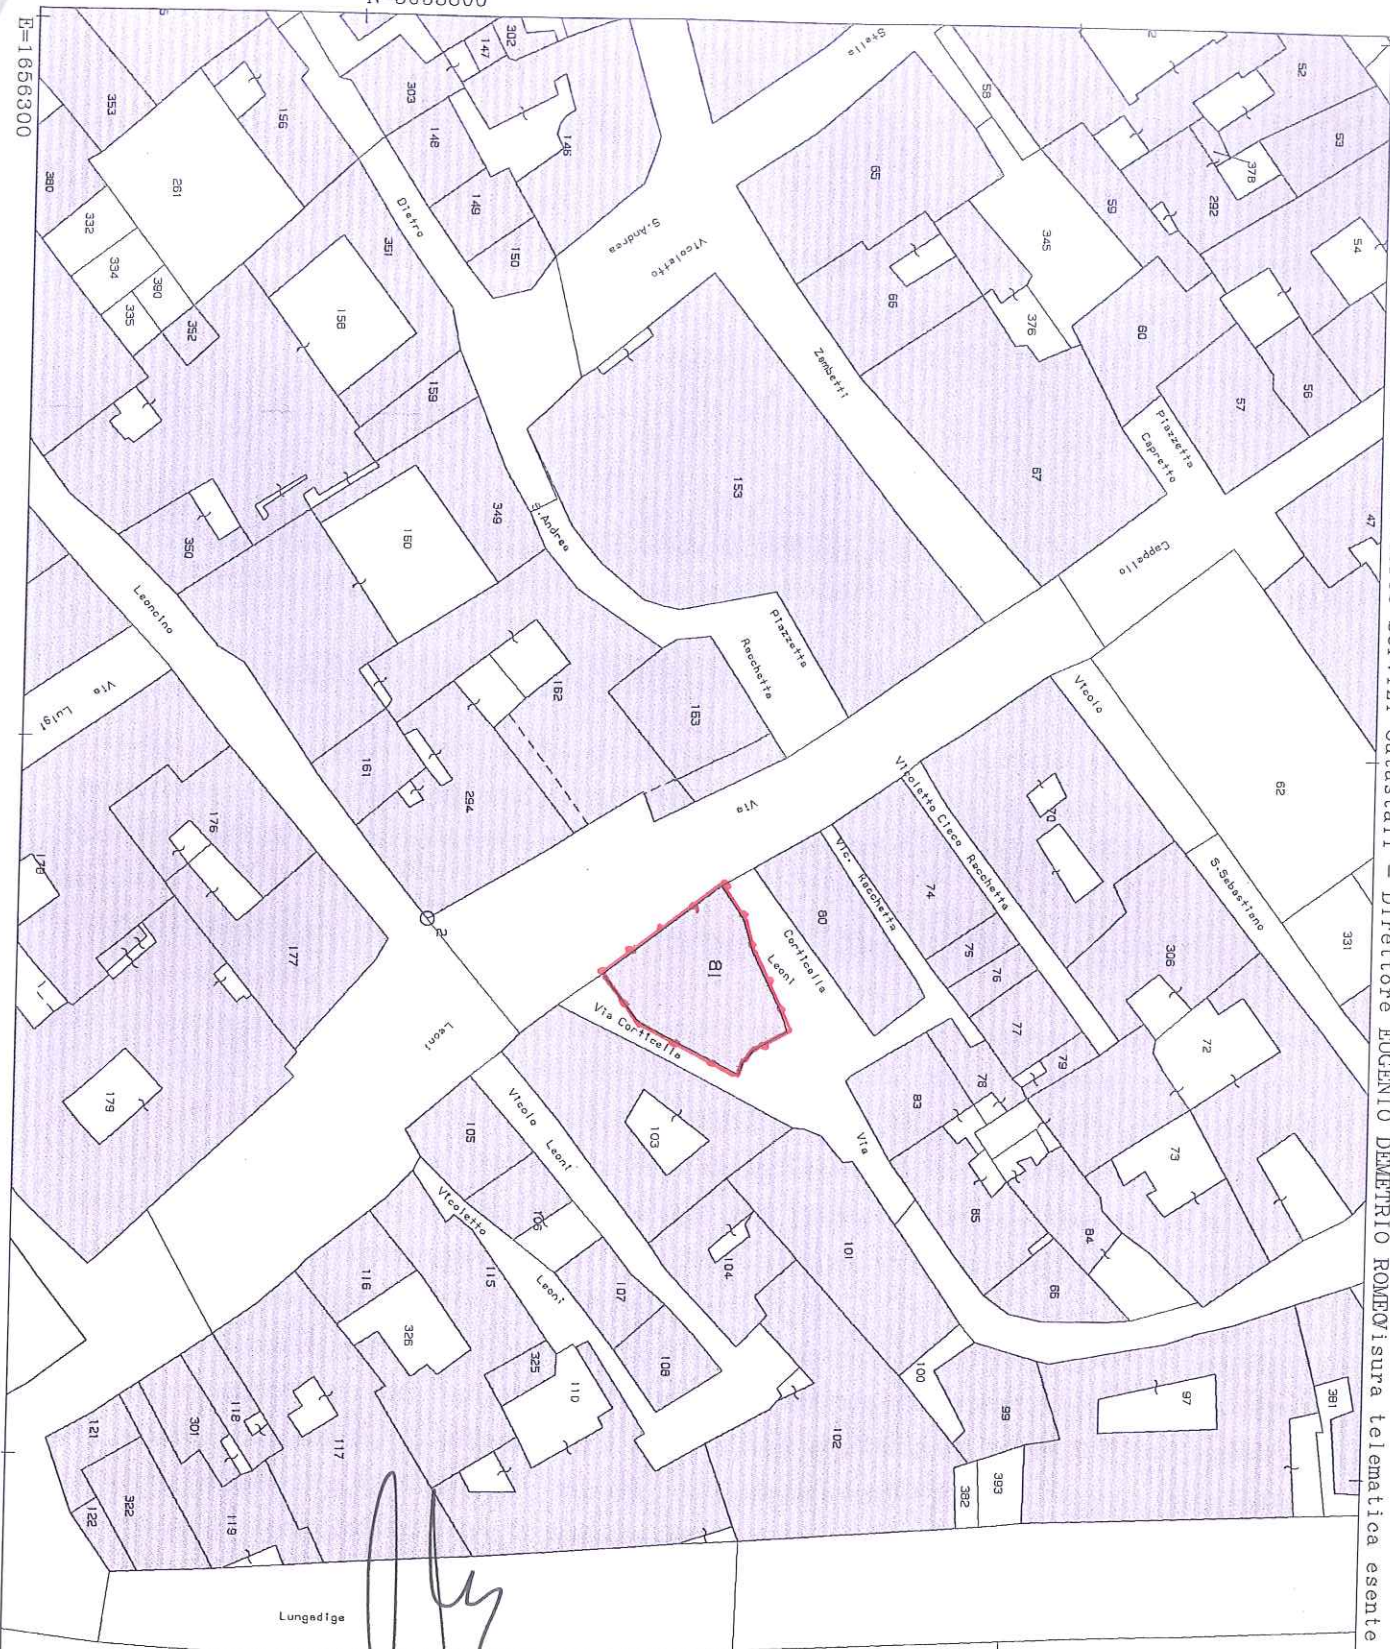

IL DIRETTORE REGIONALE
(Arch. Ugo SORAGNI)

IL SOPRINTENDENTE
(arch. Gianna Gaudini)

Comune: VERONA/B
Foglio: 157

Scala originale: 1:1000
Dimensione cornice: 267.000 x 189.000 metri

2-Set-2013 10:55
Prot. n. T58351/2013

1 Particella: 81